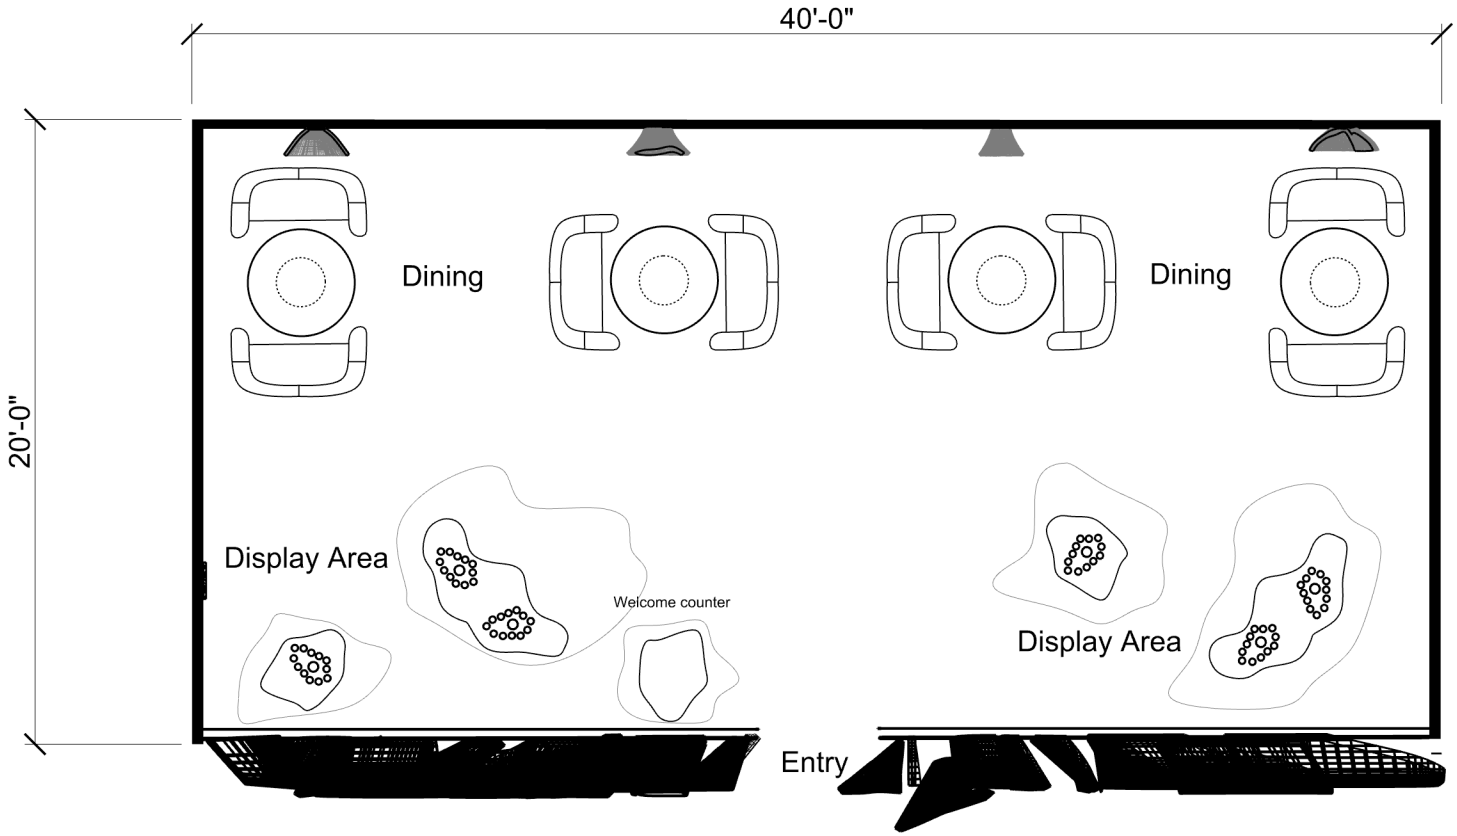
40'-0"
20'-0"
Dining
Dining
Display Area
Welcome counter
Display Area
Entry